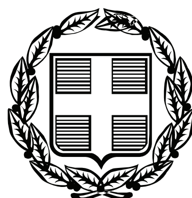


ΕΦΗΜΕΡΙΣ ΤΗΣ ΚΥΒΕΡΝΗΣΕΩΣ

ΤΗΣ ΕΛΛΗΝΙΚΗΣ ΔΗΜΟΚΡΑΤΙΑΣ

ΤΕΥΧΟΣ ΤΕΤΑΡΤΟ **Αρ. Φύλλου 154**

8 Απριλίου 2008

ΑΠΟΦΑΣΕΙΣ

Αριθμ. 4462/4457

Καθορισμός ορίων αιγιαλού και παραλίας στη θέση «Αγ. Δημήτριος» Κουβαλάτων Δήμου Παλικής Ν. Κεφαλληνίας.

Ο ΓΕΝΙΚΟΣ ΓΡΑΜΜΑΤΕΑΣ
ΠΕΡΙΦΕΡΕΙΑΣ ΙΟΝΙΩΝ ΝΗΣΩΝ

Έχοντας υπόψη:

1. Τις διατάξεις του ν. 2971/2001 (ΦΕΚ 285/τ.Α/19.12.2001) «Περί αιγιαλού και παραλίας».

2. Τις διατάξεις του ν.δ. 439/1970 «περί συμπληρώσεως των διατάξεων περί αιγιαλού».

3. Τις διατάξεις του ν. 3200/1955 «περί διοικητικής αποκέντρωσης» όπως αυτές τροποποιήθηκαν και ισχύουν σήμερα με τα ν.δ. 532/1970 β.δ. 704/1970, β.δ. 705/1970, β.δ. 192/1972, π.δ. 71/1984, π.δ. 347/1986, ν. 2026/1992 και π.δ. 97/1993.

4. Τις διατάξεις του άρθρου 19 παραγρ. 5 ν. 2344/1995, του άρθρου 52 παρ. 6 ν. 2218/1994, του άρθρου 4 παρ. 7 του ν. 2240/1994, δυνάμει των οποίων αρμοδιότητες του Υπουργείου Οικονομικών που είχαν μεταβιβασθεί στους Νομάρχες, ανήκουν στον Περιφερειακό Δ/ντή, σε συνδυασμό με αυτές του άρθρου 14 παρ. 2 του ν. 2399/1996 με τις οποίες προβλέπεται η κατάργηση των θέσεων των Περ/κων Δ/ντών, οι αρμοδιότητες πλέον του οποίου περιήλθαν στο Γενικό Γραμματέα της Περιφέρειας και ασκούνται από τον αναπληρωτή Περ/κό Δ/ντή.

5. Τις διατάξεις του τέταρτου εδαφίου της παρ. 2 του άρθρου 1 και της παρ. 6 του ιδίου άρθρου του ν. 2503/1997 «Διοίκηση, οργάνωση στελέχωση της Περιφέρειας, ρύθμιση θεμάτων για την Τοπική Αυτοδιοίκηση και άλλες διατάξεις» (ΦΕΚ 107/Α), σύμφωνα με τις οποίες οι Περιφερειακές Υπηρεσίες του Υπουργείου Οικονομικών, που συγκροτούσαν την Περιφερειακή Διοίκηση του Νόμου ή της Νομαρχίας, δεν υπήχθησαν στην ενιαία οργανική μονάδα της Περιφέρειας , ούτε καταργήθηκαν αλλά αποτελούν από 1.9.1997, Υπηρεσίες του Υπουργείου Οικονομικών.

6. Το υπ' αριθμ 28979/31.7.1997 έγγραφο της Δ/νσης Διοίκησης του Υπουργείου Εσωτερικών, Δημ. Διοίκησης και Αποκέντρωσης, σύμφωνα με το οποίο οι αρμοδιότητες του Γενικού Γραμματέα της Περιφέρειας σε θέματα Υπηρεσιών του Υπουργείου Οικονομικών, μεταφέρονται από 1.9.1997 στον Υπουργό Οικονομικών.

7. Την υπ' αριθμ. 42362/Υ252/28.9.2008 κοινή απόφαση των Πρωθυπουργού και Υπουργού Οικονομίας και Οικονομικών, περί καθορισμού αρμοδιοτήτων των Υφυπουργών Οικονομίας και Οικονομικών.

8. Τις διατάξεις της παρ. 21 του άρθρου 46 του ν. 3220/2004 (ΦΕΚ 15/τΑ/28.1.2004 «Μεταβίβαση αρμοδιοτήτων του Υπουργού Οικονομίας και Οικονομικών στον Γεν. Γραμματέα της Περιφέρειας».

9. Το υπ' αριθμ. 1030067/296/Α0006/7.4.2004 έγγραφο της Δ/νσης Οργάνωσης της Γενικής Δ/νσης Διοικητικής Υποστήριξης του Υπουργείου Οικονομίας και Οικονομικών «Διευκρινίσεις για τις αρμοδιότητες των Υφυπουργών Οικονομίας και Οικονομικών που περιέχονται από 10.4.2004 στους Γεν. Γραμματείς Περιφερειών».

10. Την από 7.6.2007 έκθεση της επιτροπής καθορισμού των ορίων αιγιαλού- παραλίας στη θέση «Αγ. Δημήτριος» Κουβαλάτων Δήμου Παλικής Ν. Κεφαλληνίας και το από Απρίλιο του 2007 κτηματογραφικό υψομετρικό διάγραμμα, κλίμακας 1/500 το οποίο έχει συνταχθεί από τον τοπογράφο μηχ/κο Καπάτο Γεράσιμο σε τρεις (3) πινακίδες, ελέγχθηκε κατά το δυνατό ως προς την ακρίβεια της αποτύπωσης στις 23.5.2007 από την τοπογράφο μηχ/κο Μαρμαρά Αθηνά υπάλληλο της Κτηματικής Υπηρεσίας Κεφ/νιάς και θεωρήθηκε την ίδια ημέρα από την Προϊσταμένη της Κτηματικής Υπηρεσίας Ν. Κεφαλληνίας.

11. Το υπ' αριθμ. 544.5/861/07/8.10.2007 έγγραφο του Γενικού Επιτελείου Ναυτικού, αποφασίζουμε:

Επικυρώνουμε την από 7.6.2007 έκθεση της κατά το άρθρο 3 του ν. 2971/2001 αρμόδιας Επιτροπής περί χάραξης των ορίων αιγιαλού παραλίας στη θέση «Αγ. Δημήτριος» Κουβαλάτων Δήμου Παλικής Ν. Κεφαλληνίας καθώς επίσης και το από Απρίλιο του 2007 κτηματογραφικό υψομετρικό διάγραμμα κλίμακας 1/500, το οποίο έχει συνταχθεί από τον τοπογράφο μηχ/κο Καπάτο Γεράσιμο σε τρεις (3) πινακίδες, ελέγχθηκε κατά το δυνατό ως προς την ακρίβεια της αποτύπωσης στις 23.5.2007 από την τοπογράφο μηχ/κο Μαρμαρά Αθηνά υπάλληλο της Κτηματικής Υπηρεσίας Κεφ/νιάς και θεωρήθηκε την ίδια ημέρα από την Προϊσταμένη της Κτηματικής Υπηρεσίας Ν. Κεφαλληνίας.

Στο τοπογραφικό αυτό διάγραμμα καθορίστηκε η οριογραμμή του αιγιαλού με κόκκινη συνεχή πολυγωνική

γραμμή με στοιχεία (ΦΕΚ 523 τ.Δ΄/22.7.1988 θέση «Κουβαλάτα») 6ΞΑ1, Α2, ... Α10, Α11ΞΑ1 (ΦΕΚ 225τδ/5.4.1999 θέση «Ριτσάτα- Σπίτι Λασκαράτου») της οποίας οι κορυφές είναι εξαρτημένες από το κρατικό τριγωνομετρικό δίκτυο

Η οριογραμμή της παραλίας με κίτρινη συνεχή πολυγωνική γραμμή, με στοιχεία (ΦΕΚ 523 τ.Δ΄/22.7.1988)6'ΞΠ1, Π2, ... Π11, Π12ΞΠ1 (ΦΕΚ 225 τ.Δ΄/5.4.1999) της οποίας οι κορυφές είναι εξαρτημένες από το κρατικό τριγωνομετρικό δίκτυο.

Αποφαίνεται ότι δεν υφίσταται παλαιός αιγιαλός.

Η ζώνη παραλίας έχει πλάτος 15μ για να εξυπηρετούνται οι σκοποί του άρθρου 1 παρ. 2 του ν. 2971/2001.

Εντός των ορίων του αιγιαλού δεν υπάρχουν κατασκευές. Εντός της ζώνης παραλίας δεν υπάρχουν κατασκευές. Εντός θάλασσας υπάρχουν κατασκευές

Η απόφαση αυτή μαζί με την έκθεση της Επιτροπής και το τοπογραφικό διάγραμμα, να δημοσιευθούν στην Εφημερίδα της Κυβερνήσεως.

Κέρκυρα, 5 Μαρτίου 2008

Ο Γενικός Γραμματέας Περιφέρειας
ΣΩΤΗΡΙΟΣ Θ. ΒΟΣΔΟΥ

ΕΚΘΕΣΗ
ΕΠΙΤΡΟΠΗΣ ΚΑΘΟΡΙΣΜΟΥ
ΤΩΝ ΟΡΙΩΝ ΑΙΓΙΑΛΟΥ ΚΑΙ ΠΑΡΑΛΙΑΣ

Άρθρου 3 του ν. 2971/2001 που συγκροτήθηκε με την υπ' αριθμ. 13809/15.10.2004 απόφαση Οικονομικής Επιθεώρησης Ιονίων Νήσων.

ΘΕΜΑ: Καθορισμός, για πρώτη φορά, των ορίων αιγιαλού και παραλίας στη θέση «Αγ. Δημήτριος» Κουβαλάτων Δήμου Παλικής του Ν. Κεφαλληνίας.

Στο Αργοστόλι σήμερα την 7.6.2007 ημέρα Πέμπτη οι υπογεγραμμένοι:

1. Τζανετάτος Γεράσιμος, αναπληρωτή Προϊστ. Κτηματικής Κεφαλληνίας ως Πρόεδρος.

2. Μαρμαρά Αθηνά Τοπογράφο Μηχ/κό, υπάλληλο Κτηματικής Υπηρεσίας Κεφ/νίας ως μέλος:

3. Μάζης Αντώνιος, Λιμενάρχης Κεφαλληνίας ως μέλος,

4. Θεοπεφτάτου Αφροδίτη Προϊσταμένη Δ/νσης Πολεοδομίας Ν.Α Κεφαλληνίας ως μέλος η οποία δεν προσήλθε, ούτε ο νόμιμος αναπληρωτής του, αν και νόμιμα προσκλήθηκε.

5. Γιαννακόπουλος Αλέκος αναπλ. Δ/ντη Χωροταξίας & Περ/ντος Περιφέρειας Ιόνιων Νησιών, αποτελούντες την Επιτροπή καθορισμού ορίων αιγιαλού και παραλίας, που συγκλήθηκε μετά από σχετική πρόσκληση της Προέδρου της, με γραμματέα της επιτροπής τη Γιαννάκη Ροζαλία, υπάλληλο Κτηματικής Υπηρεσίας Κεφαλληνίας.

ΛΑΒΟΝΤΕΣ ΥΠ' ΟΨΗ:

1. Την από 25.4.2007 αίτηση της Πρεζεράκου Ελένης με την οποία ζητείται ο καθορισμός των ορίων του αιγιαλού στη θέση «Αγ. Δημήτριος» Κουβαλάτων Δήμου Παλικής Ν. Κεφαλληνίας.

2. Τα συνταχθέντα από τον τοπογράφο μηχ/κο Καπάτο Γεράσιμο, τον Απρίλιο του 2007 κτηματογραφικά-υψομετρικά διαγράμματα της παραπάνω περιοχής σε τρεις (3) πινακίδες με κλίμακα 1:500 ελεγμένα κατά το δυνατό για την ακρίβεια της αποτύπωσης από τη Μαρμαρά Αθηνά Τοπογράφο Μηχ/κό, υπάλληλο Κτηματικής Υπηρεσίας Κεφ/νίας και θεωρημένα από την Προϊσταμένη της Κτηματικής Υπηρεσίας στις 23.5.2007, όπως ορίζουν οι διατάξεις του άρθρου 4 του ν. 2971/2001.

3. Τις διατάξεις του ν. 2971/2001 «Αιγιαλός παραλία και άλλες διατάξεις».

4. Την αντίληψη που δημιουργήθηκε, κατά την επιτόπια μετάβαση μας στην παραπάνω θέση σχετικά με το πλάτος της βρεχόμενης από το χειμέριο κύμα ξηράς με τα λοιπά συναφή στοιχεία. Ήτοι:

α) την γεωμορφολογία του εδάφους και πιο αναλυτικά ότι:

Η μορφολογία της ακτής είναι αμμώδης.

Της ακτής συνέχονται εκτάσεις πεδινές εκτός σχεδίου αδόμητες

Το φυσικό όριο βλάστησης συνίσταται από χαμηλή ποώδη βλάστηση

β) δεν υπάρχουν παράκτιοι φυσικοί πόροι

γ) η περιοχή προσβάλλεται από Ν ανέμους έντασης έως 4 Beaufort και Α με σπηλάδες

δ) τη μορφολογία του πυθμένα ο οποίος είναι αμμώδης και αβαθής μέχρι απόσταση 1.5 ν.μ.

ε) πρόκειται για ακτή που δεν έχει ανάπτυγμα πελάγους καθώς βρίσκεται στον όρμο Αργοστολίου.

στ) δεν υπάρχουν τεχνικά έργα.

ζ) δεν υπάρχουν εγκεκριμένες χωροταξικές κατευθύνσεις.

η) αν και δεν υπάρχουν καταγεγραμμένα Δημόσια Κτήματα διαχειριζόμενα από το Υπουργείο Οικονομίας και Οικονομικών, συνεχόμενα του αιγιαλού, το Δημόσιο επιφυλάσσεται παντός δικαιώματός του.

θ) υφίσταται Κτηματολόγιο

ι) το γεγονός ότι στην περιοχή δεν υπάρχουν ευπαθή οικοσυστήματα ή προστατευόμενα είδη.

6. Την ύπαρξη καθορισμού ορίων αιγιαλού και παραλίας βόρεια της εξεταζόμενης περιοχής (θέση «Κουβαλάτα» ΦΕΚ 523 τ.Δ΄/22.7.1988) και νότια (θέση «Ριτσάτα-Σπίτι Λασκαράτου» ΦΕΚ 225 τ.Δ΄/5.4.1999), αποφασίζουμε:

1. α) Καθορίζουμε την οριογραμμή του αιγιαλού με ερυθρή συνεχή πολυγωνική γραμμή (ΦΕΚ 523 τ.Δ΄/22.7.1988 θέση «Κουβαλάτα») 6ΞΑ1, Α2, ... Α10, Α11ΞΑ1 (ΦΕΚ 225 τ.Δ΄/5.4.1999 θέση «Ριτσάτα- Σπίτι Λασκαράτου») της οποίας οι κορυφές είναι εξαρτημένες από το κρατικό τριγωνομετρικό δίκτυο.


β) Καθορίζουμε την οριογραμμή της παραλίας με κίτρινη συνεχή πολυγωνική γραμμή (ΦΕΚ 523 τ.Δ΄/22.7.1988) 6' ΞΠ1, Π2, ... Π11, Π12ΞΠ1 (ΦΕΚ 225 τ.Δ΄/5.4.1999) της οποίας οι κορυφές είναι εξαρτημένες από το κρατικό τριγωνομετρικό δίκτυο.

2. Καθορίζουμε την ζώνη παραλίας σε πλάτος 15 μ. ενιαία παράλληλα προς την γραμμή αιγιαλού, για να εξυπηρετηθούν οι σκοποί της παρ. 2 του άρθρου 1 του ν. 2971/2001.

3. Δεν υπάρχει παλαιός αιγιαλός.

Η Επιτροπή

Ο Πρόεδρος	Τα μέλη
ΓΕΡΑΣΙΜΟΣ ΤΖΑΝΕΤΑΤΟΣ	ΑΘΗΝΑ ΜΑΡΜΑΡΑ
	ΑΝΤΩΝΙΟΣ ΜΑΖΗΣ
	ΑΦΡΟΔΙΤΗ ΘΕΟΠΕΦΤΑΤΟΥ
	ΑΛΕΚΟΣ ΓΙΑΝΝΑΚΟΠΟΥΛΟΣ

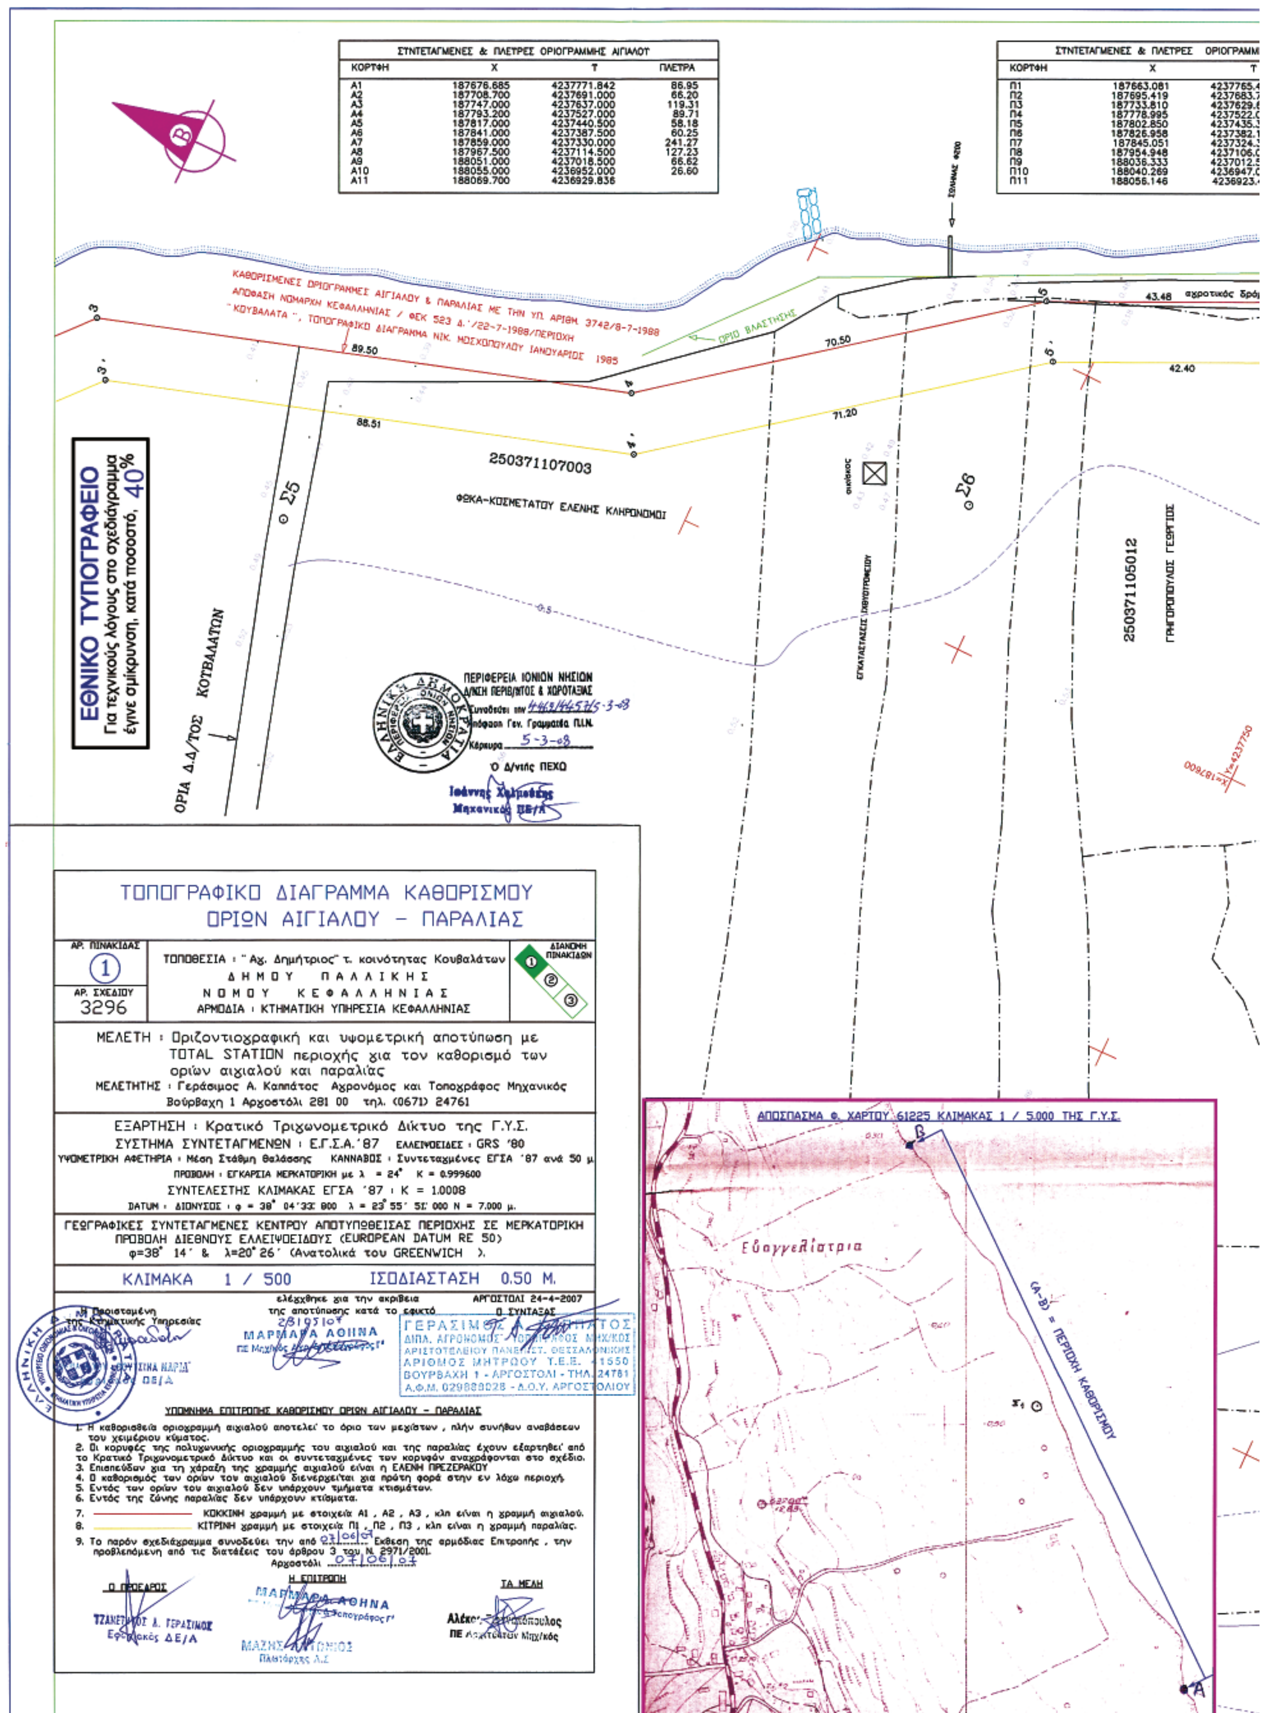

ΣΥΝΤΕΤΑΓΜΕΝΕΣ & ΠΛΕΥΡΕΣ ΟΡΙΟΓΡΑΜΜΗΣ ΑΙΓΙΑΛΟΥ

ΚΟΡΥΦΗ	X	Y	ΠΛΕΥΡΑ
A1	187676.685	4237771.842	86.95
A2	187708.700	4237691.000	66.20
A3	187747.000	4237637.000	119.31
A4	187793.200	4237527.000	89.71
A5	187817.000	4237440.500	58.18
A6	187841.000	4237387.500	60.25
A7	187859.000	4237330.000	241.27
A8	187967.500	4237114.500	127.23
A9	188051.000	4237018.500	66.62
A10	188055.000	4236952.000	26.60
A11	188069.700	4236929.836	


ΣΥΝΤΕΤΑΓΜΕΝΕΣ & ΠΛΕΥΡΕΣ ΟΡΙΟΓΡΑΜΜ

ΚΟΡΥΦΗ	X	Y
Π1	187663.081	4237765.4
Π2	187695.419	4237683.7
Π3	187733.810	4237629.6
Π4	187778.995	4237522.0
Π5	187802.850	4237435.3
Π6	187826.958	4237382.1
Π7	187845.051	4237324.3
Π8	187954.948	4237106.0
Π9	188036.333	4237012.5
Π10	188040.269	4236947.0
Π11	188056.146	4236923.4



ΤΡΑΜΜΗΣ ΠΑΡΑΛΙΑΣ	
Τ	ΠΛΕΤΡΑ
7765.455	87.83
7683.797	66.36
7629.669	116.69
7522.086	89.92
7435.385	58.44
7382.146	60.56
7324.349	244.38
7106.075	124.01
7012.506	65.55
3947.072	28.49
6923.411	

ΣΥΝΤΕΤΑΓΜΕΝΕΣ ΤΡΙΓΩΝΟΜΕΤΡΙΚΩΝ ΣΗΜΕΙΩΝ & ΠΟΛΥΓΩΝΙΚΩΝ ΣΤΑΣΕΩΝ			
ΚΟΡΥΦΗ	Χ	Υ	ΑΠΟΣΤΑΣΕΙΣ ΜΕΤΑΞΥ
Τ1	187882.277	4237216.370	98.82
Τ2	187785.579	4237195.997	868.94
Τ3	187284.707	4237906.060	930.38
Σ1	187911.262	4237218.286	901.63
Σ2	187309.439	4237889.657	21.96
Σ3	187331.226	4237892.427	14.54
Σ4	187345.529	4237889.814	227.20
Σ5	187571.791	4237910.389	113.68
Σ6	187622.245	4237808.523	76.48
Σ7	187661.564	4237742.924	123.17
Σ8	187709.357	4237629.403	84.76
Σ9	187645.359	4237573.831	68.30
Σ10	187692.626	4237524.527	172.27
Σ11	187827.417	4237417.256	146.16
Σ12	187826.632	4237271.094	50.68
Σ13	187855.912	4237229.728	129.55
Σ14	187877.300	4237101.953	150.87
Σ15	187972.721	4236985.098	40.35
Σ16	187987.362	4236947.493	94.87
Σ17	188029.251	4236862.371	383.30

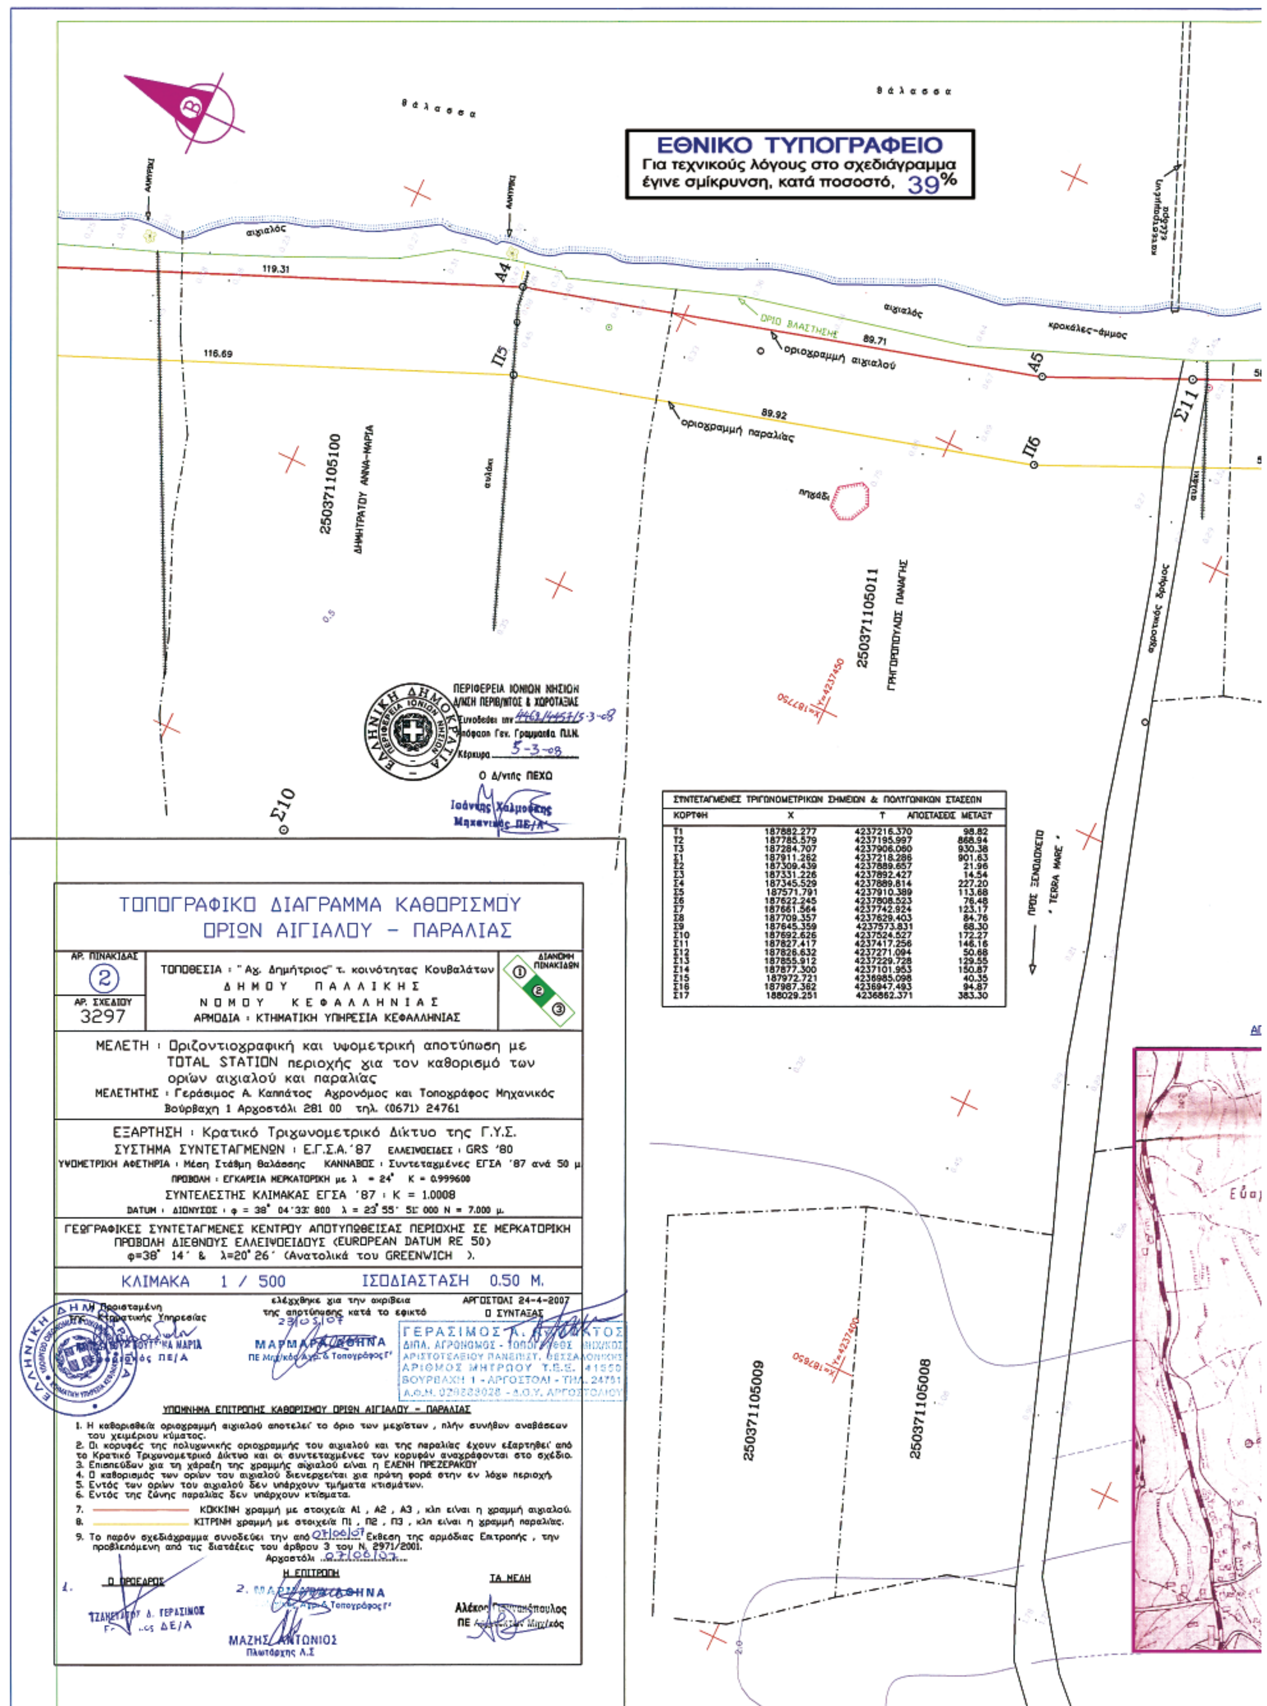

ΣΥΝΤΕΤΑΓΜΕΝΕΣ ΤΡΙΓΩΝΟΜΕΤΡΙΚΩΝ ΣΗΜΕΙΩΝ & ΠΟΛΥΓΩΝΙΚΩΝ ΣΤΑΣΕΩΝ			
ΚΟΡΥΦΗ	Χ	Υ	ΑΠΟΣΤΑΣΕΙΣ ΜΕΤΑΞΥ
Τ1	187882.277	4237216.370	98.82
Τ2	187785.579	4237195.997	868.94
Τ3	187284.707	4237906.080	930.38
Σ1	187911.262	4237218.286	901.63
Σ2	187309.439	4237889.657	21.96
Σ3	187331.226	4237892.427	14.54
Σ4	187345.529	4237889.814	227.20
Σ5	187571.791	4237910.389	113.68
Σ6	187622.245	4237808.523	76.48
Σ7	187661.564	4237742.924	123.17
Σ8	187709.357	4237629.403	84.76
Σ9	187645.359	4237573.831	68.30
Σ10	187692.626	4237524.527	172.27
Σ11	187827.417	4237417.256	146.16
Σ12	187826.632	4237271.094	50.68
Σ13	187855.912	4237229.728	129.55
Σ14	187877.300	4237101.953	150.87
Σ15	187972.721	4236985.098	40.35
Σ16	187987.362	4236947.493	94.87
Σ17	188029.251	4236862.371	383.30

ΤΟΠΟΓΡΑΦΙΚΟ ΔΙΑΓΡΑΜΜΑ ΚΑΘΟΡΙΣΜΟΥ
ΟΡΙΩΝ ΑΙΓΙΑΛΟΥ – ΠΑΡΑΛΙΑΣ

ΑΡ. ΠΙΝΑΚΙΔΑΣ 2

ΑΡ. ΣΧΕΔΙΟΥ 3297

ΤΟΠΟΘΕΣΙΑ : "Αγ. Δημήτριος" τ. κοινότητας Κουβαλάτων
ΔΗΜΟΥ ΠΑΛΛΙΚΗΣ
ΝΟΜΟΥ ΚΕΦΑΛΛΗΝΙΑΣ
ΑΡΜΟΔΙΑ : ΚΤΗΜΑΤΙΚΗ ΥΠΗΡΕΣΙΑ ΚΕΦΑΛΛΗΝΙΑΣ

ΔΙΑΝΟΜΗ ΠΙΝΑΚΙΔΩΝ ① ② ③

ΜΕΛΕΤΗ : Οριζοντιογραφική και υψομετρική αποτύπωση με TOTAL STATION περιοχής για τον καθορισμό των ορίων αιγιαλού και παραλίας

ΜΕΛΕΤΗΤΗΣ : Γεράσιμος Α. Καππάτος Αγρονόμος και Τοπογράφος Μηχανικός
Βούρβαχη 1 Αργοστόλι 281 00 τηλ. (0671) 24761

ΕΞΑΡΤΗΣΗ : Κρατικό Τριγωνομετρικό Δίκτυο της Γ.Υ.Σ.
ΣΥΣΤΗΜΑ ΣΥΝΤΕΤΑΓΜΕΝΩΝ : Ε.Γ.Σ.Α.'87 ΕΛΛΕΙΨΟΕΙΔΕΣ : GRS '80
ΥΨΟΜΕΤΡΙΚΗ ΑΦΕΤΗΡΙΑ : Μέση Στάθμη Θαλάσσης ΚΑΝΝΑΒΟΣ : Συντεταγμένες ΕΓΣΑ '87 ανά 50 μ
ΠΡΟΒΟΛΗ : ΕΓΚΑΡΣΙΑ ΜΕΡΚΑΤΟΡΙΚΗ με λ = 24° Κ = 0.999600
ΣΥΝΤΕΛΕΣΤΗΣ ΚΛΙΜΑΚΑΣ ΕΓΣΑ '87 : Κ = 1.0008
DATUM : ΔΙΟΝΥΣΟΣ : φ = 38° 04' 33" 800 λ = 23° 55' 51" 000 Ν = 7.000 μ.

ΓΕΩΓΡΑΦΙΚΕΣ ΣΥΝΤΕΤΑΓΜΕΝΕΣ ΚΕΝΤΡΟΥ ΑΠΟΤΥΠΩΘΕΙΣΑΣ ΠΕΡΙΟΧΗΣ ΣΕ ΜΕΡΚΑΤΟΡΙΚΗ ΠΡΟΒΟΛΗ ΔΙΕΘΝΟΥΣ ΕΛΛΕΙΨΟΕΙΔΟΥΣ (EUROPEAN DATUM RE 50)
φ=38° 14' & λ=20° 26' (Ανατολικά του GREENWICH).

ΚΛΙΜΑΚΑ 1 / 500 ΙΣΟΔΙΑΣΤΑΣΗ 0.50 Μ.

Η Προϊσταμένη της Κτηματικής Υπηρεσίας
ΒΟΥΤΥΡΑ ΜΑΡΙΑ
Γεωπόνος ΠΕ/Α

ελέγχθηκε για την ακρίβεια της αποτύπωσης κατά το εφικτό
23/05/07
ΜΑΡΜΑΡΑ ΑΘΗΝΑ
ΠΕ Μηχ/κός Αγρ. & Τοπογράφος Γ'

ΑΡΓΟΣΤΟΛΙ 24-4-2007
Ο ΣΥΝΤΑΞΑΣ
ΓΕΡΑΣΙΜΟΣ Α. ΚΑΠΠΑΤΟΣ
ΔΙΠΛ. ΑΓΡΟΝΟΜΟΣ - ΤΟΠΟΓΡΑΦΟΣ ΜΗΧ/ΚΟΣ
ΑΡΙΣΤΟΤΕΛΕΙΟΥ ΠΑΝΕΠΙΣΤ. ΘΕΣΣΑΛΟΝΙΚΗΣ
ΑΡΙΘΜΟΣ ΜΗΤΡΩΟΥ Τ.Ε.Ε. 41550
ΒΟΥΡΒΑΧΗ 1 - ΑΡΓΟΣΤΟΛΙ - ΤΗΛ. 24761
Α.Φ.Μ. 029283028 - Δ.Ο.Υ. ΑΡΓΟΣΤΟΛΙΟΥ

ΥΠΟΜΝΗΜΑ ΕΠΙΤΡΟΠΗΣ ΚΑΘΟΡΙΣΜΟΥ ΟΡΙΩΝ ΑΙΓΙΑΛΟΥ – ΠΑΡΑΛΙΑΣ

1. Η καθορισθείσα οριογραμμή αιγιαλού αποτελεί το όριο των μεγίστων, πλην συνήθων αναβάσεων του χειμέριου κύματος.
2. Οι κορυφές της πολυγωνικής οριογραμμής του αιγιαλού και της παραλίας έχουν εξαρτηθεί από το Κρατικό Τριγωνομετρικό Δίκτυο και οι συντεταγμένες των κορυφών αναγράφονται στο σχέδιο.
3. Επισπεύδων για τη χάραξη της γραμμής αιγιαλού είναι η ΕΛΕΝΗ ΠΡΕΖΕΡΑΚΟΥ
4. Ο καθορισμός των ορίων του αιγιαλού διενεργείται για πρώτη φορά στην εν λόγω περιοχή.
5. Εντός των ορίων του αιγιαλού δεν υπάρχουν τμήματα κτισμάτων.
6. Εντός της ζώνης παραλίας δεν υπάρχουν κτίσματα.
7. ———— ΚΟΚΚΙΝΗ γραμμή με στοιχεία Α1 , Α2 , Α3 , κλπ είναι η γραμμή αιγιαλού.
8. ———— ΚΙΤΡΙΝΗ γραμμή με στοιχεία Π1 , Π2 , Π3 , κλπ είναι η γραμμή παραλίας.
9. Το παρόν σχεδιάγραμμα συνοδεύει την από 07/06/07 Έκθεση της αρμόδιας Επιτροπής, την προβλεπόμενη από τις διατάξεις του άρθρου 3 του Ν. 2971/2001.

Αργοστόλι 07/06/07

Η ΕΠΙΤΡΟΠΗ

1. Ο ΠΡΟΕΔΡΟΣ
ΤΖΑΝΕΤΑΤΟΥ Δ. ΓΕΡΑΣΙΜΟΣ
ΔΕ/Α

2. ΜΑΡΜΑΡΑ ΑΘΗΝΑ
Τοπογράφος Γ'

ΜΑΖΗΣ ΑΝΤΩΝΙΟΣ
Πλωτάρχης Λ.Σ

ΤΑ ΜΕΛΗ
Αλέκος Γιαννακόπουλος
ΠΕ Μηχ/κός



ΣΥΝΤΕΤΑΓΜΕΝΕΣ & ΠΛΕΥΡΕΣ ΟΡΙΟΓΡΑΜΜΗΣ ΑΙΓΙΑΛΟΥ

ΚΟΡΥΦΗ	Χ	Υ	ΠΛΕΥΡΑ
Α1	187676.685	4237771.842	86.95
Α2	187708.700	4237691.000	66.20
Α3	187747.000	4237637.000	119.31
Α4	187793.200	4237527.000	89.71
Α5	187817.000	4237440.500	58.18
Α6	187841.000	4237387.500	60.25
Α7	187859.000	4237330.000	241.27
Α8	187967.500	4237114.500	127.23
Α9	188051.000	4237018.500	66.62
Α10	188055.000	4236952.000	26.60
Α11	188069.700	4236929.836	

ΣΥΝΤΕΤΑΓΜΕΝΕΣ & ΠΛΕΥΡΕΣ ΟΡΙΟΓΡΑΜΜΗΣ ΠΑΡΑΛΙΑΣ

ΚΟΡΥΦΗ	Χ	Υ	ΠΛΕΥΡΑ
Π1	187663.081	4237765.455	87.83
Π2	187695.419	4237683.797	66.36
Π3	187733.810	4237629.669	116.69
Π4	187778.995	4237522.086	89.92
Π5	187802.850	4237435.385	58.44
Π6	187826.958	4237382.146	60.56
Π7	187845.051	4237324.349	244.38
Π8	187954.948	4237106.075	124.01
Π9	188036.333	4237012.506	65.55
Π10	188040.269	4236947.072	28.49
Π11	188056.146	4236923.411	



ΣΥΝΤΕΤΑΓΜΕΝΕΣ & ΠΛΕΥΡΕΣ ΟΡΙΟΓΡΑΜΜΗΣ ΑΙΓΙΑΛΟΥ			
ΚΟΡΥΦΗ	X	Y	ΠΛΕΥΡΑ
Α1	187676.685	4237771.842	86.95
Α2	187708.700	4237691.000	66.20
Α3	187747.000	4237637.000	119.31
Α4	187793.200	4237527.000	89.71
Α5	187817.000	4237440.500	58.18
Α6	187841.000	4237387.500	60.25
Α7	187859.000	4237330.000	241.27
Α8	187967.500	4237114.500	127.23
Α9	188051.000	4237018.500	66.62
Α10	188055.000	4236952.000	26.60
Α11	188069.700	4236929.836	

ΣΥΝΤΕΤΑΓΜΕΝΕΣ & ΠΛΕΥΡΕΣ ΟΡΙΟΓΡΑΜΜΗΣ ΠΑΡΑΛΙΑΣ			
ΚΟΡΥΦΗ	X	Y	ΠΛΕΥΡΑ
Π1	187663.081	4237765.455	87.83
Π2	187695.419	4237683.797	66.36
Π3	187733.810	4237629.669	116.69
Π4	187778.995	4237522.086	89.92
Π5	187802.850	4237435.385	58.44
Π6	187826.958	4237382.146	60.56
Π7	187845.051	4237324.349	244.38
Π8	187954.948	4237106.075	124.01
Π9	188036.333	4237012.506	65.55
Π10	188040.269	4236947.072	28.49
Π11	188056.146	4236923.411	

ΣΥΝΤΕΤΑΓΜΕΝΕΣ ΤΡΙΓΩΝΟΜΕΤΡΙΚΩΝ ΣΗΜΕΙΩΝ & ΠΟΛΥΓΩΝΙΚΩΝ ΣΤΑΣΕΩΝ

ΚΟΡΥΦΗ	X	Y	ΑΠΟΣΤΑΣΕΙΣ ΜΕΤΑΞΥ
T1	187882.277	4237216.370	98.82
T2	187785.579	4237195.997	868.94
T3	187284.707	4237906.060	930.38
Σ1	187911.262	4237218.286	901.83
Σ2	187309.439	4237889.857	21.96
Σ3	187331.226	4237892.427	14.54
Σ4	187345.529	4237889.814	227.20
Σ5	187571.791	4237910.389	113.88
Σ6	187622.245	4237808.523	76.48
Σ7	187661.564	4237742.924	123.17
Σ8	187709.357	4237629.403	84.76
Σ9	187845.359	4237573.831	88.30
Σ10	187692.626	4237524.527	172.27
Σ11	187827.417	4237417.256	146.16
Σ12	187826.632	4237271.094	50.88
Σ13	187835.912	4237229.728	129.55
Σ14	187877.300	4237101.953	150.87
Σ15	187972.721	4236985.098	40.35
Σ16	187987.382	4236947.493	94.87
Σ17	188029.251	4236882.371	383.30

ΚΑΘΟΡΙΣΜΕΝΕΣ ΟΡΙΟΓΡΑΜΜΕΣ ΑΙΓΙΑΛΟΥ & ΠΑΡΑΛΙΑΣ ΣΤΗΝ ΠΕΡΙΟΧΗ "ΡΙΤΣΑΤΑ-ΣΠΙΤΙ ΛΑΣΚΑΡΑΤΟΥ" ΜΕ ΤΟ ΤΟΠΟΓΡΑΦΙΚΟ ΔΙΑΓΡΑΜΜΑ ΒΑΣ. ΠΙΝΙΑΤΩΡΟΥ ΙΑΝΟΥΑΡΙΟΣ 1997/ΦΕΚ 225 Δ.'/5-4-1999

κροκάλες-άμμος

ΟΡΙΟ ΒΛΑΣΤΗΣΗΣ

ΤΕΛΟΣ ΚΑΘΟΡΙΣΜΕΝΟΥ ΑΙΓΙΑΛΟΥ

250371102008 3397.51 M2 ΚΟΥΡΟΥΚΛΗ ΙΦΙΓΕΝΕΙΑ

250371103013

250371103016

250371103017

250371103018 ΚΟΥΡΟΥΚΛΗΣ ΠΑΝΑΓΗΣ-ΘΕΟΚΛΗΤΟΣ

250371103001

250371103015 ΣΠΥΡΑΤΟΥ ΑΝΤΖΟΥΛΕΤΑ

ΚΟΥΡΟΥΚΛΗ ΙΦΙΓΕΝΕΙΑ & ΚΟΥΡΟΥΚΛΗΣ ΠΑΝΑΓΗΣ-ΘΕΟΚΛΗΤΟΣ

ΣΚΛΑΒΟΣ ΕΥΡΥΒΙΑΔΗΣ-ΓΕΡΑΣΙΜΟΣ

ΜΕΡΑΒΙΔΗ ΑΙΚΑΤΕΡΙΝΗ

250371103020 ΚΟΥΡΟΥΚΛΗ ΙΦΙΓΕΝΕΙΑ & ΚΟΥΡΟΥΚΛΗΣ ΠΑΝΑΓΗΣ-ΘΕΟΚΛΗΤΟΣ

250371103012

ΙΔΙΟΚΤΗΣΙΑ ΠΡΕΖΕΡΑΚΟΥ ΕΛΕΝΗΣ (ΕΝΔΙΑΦΕΡΟΜΕΝΗ ΙΔΙΟΚΤΗΤΡΙΑ)

ΠΕΡΙΦΕΡΕΙΑ ΙΟΝΙΩΝ ΝΗΣΩΝ Δ/ΝΣΗ ΠΕΡΙΒ/ΝΤΟΣ & ΧΩΡΟΤΑΞΙΑΣ
Συνοδεύει την 4448/1451/15-5-08
Απόφαση Γεν. Γραμματέα Π.Ι.Ν.
Κέρκυρα 5-3-08
Ο Δ/ντής ΠΕΧΩ
Ιωάννης Χαλμούκης
Μηχανικός ΠΕ/Α

ΤΟΠΟΓΡΑΦΙΚΟ ΔΙΑΓΡΑΜΜΑ ΚΑΘΟΡΙΣΜΟΥ ΟΡΙΩΝ ΑΙΓΙΑΛΟΥ - ΠΑΡΑΛΙΑΣ

ΑΡ. ΠΙΝΑΚΙΔΑΣ 3

ΑΡ. ΣΧΕΔΙΟΥ 3298

ΤΟΠΟΘΕΣΙΑ : "Αγ. Δημήτριος" τ. κοινότητας Κουβαλάτων
ΔΗΜΟΥ ΠΑΛΛΙΚΗΣ
ΝΟΜΟΥ ΚΕΦΑΛΛΗΝΙΑΣ
ΑΡΜΟΔΙΑ : ΚΤΗΜΑΤΙΚΗ ΥΠΗΡΕΣΙΑ ΚΕΦΑΛΛΗΝΙΑΣ

ΔΙΑΝΟΜΗ ΠΙΝΑΚΙΔΩΝ ① ② ③

ΜΕΛΕΤΗ : Οριζοντιογραφική και υψομετρική αποτύπωση με TOTAL STATION περιοχής για τον καθορισμό των ορίων αιγιαλού και παραλίας

ΜΕΛΕΤΗΤΗΣ : Γεράσιμος Α. Καππάτος Αγρονόμος και Τοπογράφος Μηχανικός
Βούρβαχη 1 Αργοστόλι 281 00 τηλ. (0671) 24761

ΕΞΑΡΤΗΣΗ : Κρατικό Τριγωνομετρικό Δίκτυο της Γ.Υ.Σ.
ΣΥΣΤΗΜΑ ΣΥΝΤΕΤΑΓΜΕΝΩΝ : Ε.Γ.Σ.Α.'87 ΕΛΛΕΙΨΟΕΙΔΕΣ : GRS '80
ΥΨΟΜΕΤΡΙΚΗ ΑΦΕΤΗΡΙΑ : Μέση Στάθμη Θαλάσσης ΚΑΝΝΑΒΟΣ : Συντεταγμένες ΕΓΣΑ '87 ανά 50 μ
ΠΡΟΒΟΛΗ : ΕΓΚΑΡΣΙΑ ΜΕΡΚΑΤΟΡΙΚΗ με λ = 24° K = 0.999600
ΣΥΝΤΕΛΕΣΤΗΣ ΚΛΙΜΑΚΑΣ ΕΓΣΑ '87 : K = 1.0008
DATUM : ΔΙΟΝΥΣΟΣ : φ = 38° 04' 33.' 800 λ = 23° 55' 51.' 000 N = 7.000 μ.

ΓΕΩΓΡΑΦΙΚΕΣ ΣΥΝΤΕΤΑΓΜΕΝΕΣ ΚΕΝΤΡΟΥ ΑΠΟΤΥΠΩΘΕΙΣΑΣ ΠΕΡΙΟΧΗΣ ΣΕ ΜΕΡΚΑΤΟΡΙΚΗ ΠΡΟΒΟΛΗ ΔΙΕΘΝΟΥΣ ΕΛΛΕΙΨΟΕΙΔΟΥΣ (EUROPEAN DATUM RE 50)
φ=38° 14' & λ=20° 26' (Ανατολικά του GREENWICH).

ΚΛΙΜΑΚΑ 1 / 500 ΙΣΟΔΙΑΣΤΑΣΗ 0.50 Μ.

Η Προϊσταμένη της Κτηματικής Υπηρεσίας
ΡΟΥΤΣΙΝΑ ΜΑΡΙΑ
Εφοριακός ΠΕ/Α

ελέγχθηκε για την ακρίβεια της αποτύπωσης κατά το εφικτό
23/05/07
ΜΑΡΜΑΡΑ ΑΘΗΝΑ
ΠΕ Μηχ/κός Αγρ. & Τοπογράφος Γ'

ΑΡΓΟΣΤΟΛΙ 24-4-2007
Ο ΣΥΝΤΑΞΑΣ
ΓΕΡΑΣΙΜΟΣ Α. ΚΑΠΠΑΤΟΣ
ΔΙΠΛ. ΑΓΡΟΝΟΜΟΣ ΤΟΠΟΓΡΑΦΟΣ ΜΗΧ/ΚΟΣ
ΑΡΙΣΤΟΤΕΛΕΙΟΥ ΠΑΝΕΠΙΣΤ. ΘΕΣΣΑΛΟΝΙΚΗΣ
ΑΡΙΘΜΟΣ ΜΗΤΡΩΟΥ Τ.Ε.Ε. 41550
ΒΟΥΡΒΑΧΗ 1 - ΑΡΓΟΣΤΟΛΙ - ΤΗΛ. 24761
Α.Φ.Μ. 029883028 - Δ.Ο.Υ. ΑΡΓΟΣΤΟΛΙΟΥ

ΥΠΟΜΝΗΜΑ ΕΠΙΤΡΟΠΗΣ ΚΑΘΟΡΙΣΜΟΥ ΟΡΙΩΝ ΑΙΓΙΑΛΟΥ - ΠΑΡΑΛΙΑΣ

1. Η καθορισθείσα οριογραμμή αιγιαλού αποτελεί το όριο των μεγίστων, πλην συνήθων αναβάσεων του χειμέριου κύματος.
2. Οι κορυφές της πολυγωνικής οριογραμμής του αιγιαλού και της παραλίας έχουν εξαρτηθεί από το Κρατικό Τριγωνομετρικό Δίκτυο και οι συντεταγμένες των κορυφών αναγράφονται στο σχέδιο.
3. Επισπεύδων για τη χάραξη της γραμμής αιγιαλού είναι η ΕΛΕΝΗ ΠΡΕΖΕΡΑΚΟΥ
4. Ο καθορισμός των ορίων του αιγιαλού διενεργείται για πρώτη φορά στην εν λόγω περιοχή.
5. Εντός των ορίων του αιγιαλού δεν υπάρχουν τμήματα κτισμάτων.
6. Εντός της ζώνης παραλίας δεν υπάρχουν κτίσματα.
7. ——— ΚΟΚΚΙΝΗ γραμμή με στοιχεία Α1, Α2, Α3, κλπ είναι η γραμμή αιγιαλού.
8. ——— ΚΙΤΡΙΝΗ γραμμή με στοιχεία Π1, Π2, Π3, κλπ είναι η γραμμή παραλίας.
9. Το παρόν σχεδιάγραμμα συνοδεύει την από 07/05/07 Έκθεση της αρμόδιας Επιτροπής, την προβλεπόμενη από τις διατάξεις του άρθρου 3 του Ν. 2971/2001.

Αργοστόλι 07/05/07

Ο ΠΡΟΕΔΡΟΣ

Η ΕΠΙΤΡΟΠΗ
ΜΑΡΜΑΡΑ ΑΘΗΝΑ
ΠΕ Μηχ/κός Αγρ. & Τοπογράφος Γ'
ΜΑΖΗΣ ΑΝΤΩΝΙΟΣ
Πλωτάρχης Λ.Σ.

ΤΑ ΜΕΛΗ
Αλέκος Παναγόπουλος
ΠΕ Αρχιτέκτων Μηχ/κός

